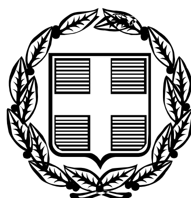


ΕΦΗΜΕΡΙΣ ΤΗΣ ΚΥΒΕΡΝΗΣΕΩΣ

ΤΗΣ ΕΛΛΗΝΙΚΗΣ ΔΗΜΟΚΡΑΤΙΑΣ

ΤΕΥΧΟΣ ΤΕΤΑΡΤΟ **Αρ. Φύλλου 419**

17 Μαΐου 2006

ΠΕΡΙΕΧΟΜΕΝΑ

ΑΠΟΦΑΣΕΙΣ

ΑΠΟΦΑΣΕΙΣ

Αριθμ. 377 (1)

Έγκριση καθορισμού Οριογραμμών τμημάτων ρεμάτων «Λυδί» και «Πλατανωπή» Δήμου Ευδήλου, Νήσου Ικαρίας.

Ο ΓΕΝΙΚΟΣ ΓΡΑΜΜΑΤΕΑΣ ΠΕΡΙΦΕΡΕΙΑΣ
ΒΟΡΕΙΟΥ ΑΙΓΑΙΟΥ

Έχοντας υπόψη:

1. Το ν. 3200/1955 περί διοικητικής αποκέντρωσης, όπως τροποποιήθηκε και συμπληρώθηκε μεταγενέστερα.

2. Τις διατάξεις του π.δ. 39/1983 περί μεταβιβάσεως αρμοδιοτήτων του Υπουργού Δημ. Έργων στις Περιφερειακές Υπηρεσίες.

3. Τις διατάξεις του άρθρου 66 του ν. 1622/1986 «περί Τοπικής Αυτοδιοίκησης, Περιφερειακής Ανάπτυξης και δημοκρατικού προγραμματισμού» όπως αντικαταστάθηκαν με τις διατάξεις της παρ. 5 του άρθρου 33 του ν. 1832/1989.

4. Τις διατάξεις του ν. 2503/1997 «Διοίκηση, οργάνωση, στελέχωση της Περιφέρειας, ρύθμιση θεμάτων για την Τοπική Αυτοδιοίκηση και άλλες διατάξεις».

5. Την υπ' αριθμ. 33/1998 εγκύκλιο του Υ.ΠΕ.ΧΩ.Δ.Ε. «Αστυνόμευση ρεμάτων και συντήρηση αντιπλ/κών έργων».

6. Το ν. 3010/2002 «Εναρμόνιση του ν. 1650/1988 με τις οδηγίες 97/11 Ε.Ε & 96/61 Ε.Ε διαδικασία οριοθέτησης και ρυθμίσεις θεμάτων για τα υδατορέματα και άλλες διατάξεις».

7. Το υπ' αριθμ. 2/2005 απόσπασμα πρακτικού της υπ'αριθμόν 5/2005 απόφασης του Δ.Σ. του Δήμου Ραχών Ικαρίας περί γνωμοδότησης για οριοθέτηση των υπόψη ρεμάτων.


8. Το από 8.2.2006/αρ. πρωτ. Τ.Υ. 503 έγγραφο της Δ.Τ.Υ.Ν.Α. Σάμου που μας απέστειλε τα εγκεκριμένα τοπογραφικά διαγράμματα της οριοθέτησης ρεμάτων «Λυδί» και «Πλατανωπή» Δήμου Ευδήλου, Νήσου Ικαρίας, στα οποία και προτείνονται με συνεχή κόκκινη γραμμή οι οριογραμμές των ρεμάτων σε τοπογραφικά διαγράμματα αποτύπωσης αυτών κλίμακος 1:500


9. Την Υδραυλική - Υδρολογική Μελέτη καθώς και την Περιβαλλοντική Έκθεση που υποβλήθηκαν με το παραπάνω σχετικό και περιελάμβαναν τα ρέματα του θέματος, αποφασίζουμε:


Εγκρίνουμε τον καθορισμό των Οριογραμμών τμημάτων ρεμάτων «Λυδί» και «Πλατανωπή» Δήμου Ευδήλου,Νήσου Ικαρίας σύμφωνα με τα στοιχεία της Υδρολογικής μελέτης στις παραπάνω περιοχές του Δήμου Ευδήλου Ικαρίας και σύμφωνα με τα από τον Οκτώβριο 2005 Τοπογραφικά διαγράμματα του Πολιτικού Μηχανικού Βασιλείου Ηλία, όπως αυτά ελέγχθηκαν και θεωρήθηκαν από την Δ.Τ.Υ.Ν.Α. Σάμου.

Η απόφαση αυτή να δημοσιευθεί στην Εφημερίδα της Κυβερνήσεως.

Μυτιλήνη, 13 Απριλίου 2006
Ο Γενικός Γραμματέας Περιφέρειας κ.α.α.
Ο Γενικός Διευθυντής
ΓΕΩΡΓΙΟΣ ΒΑΘΡΑΚΟΥΛΗΣ

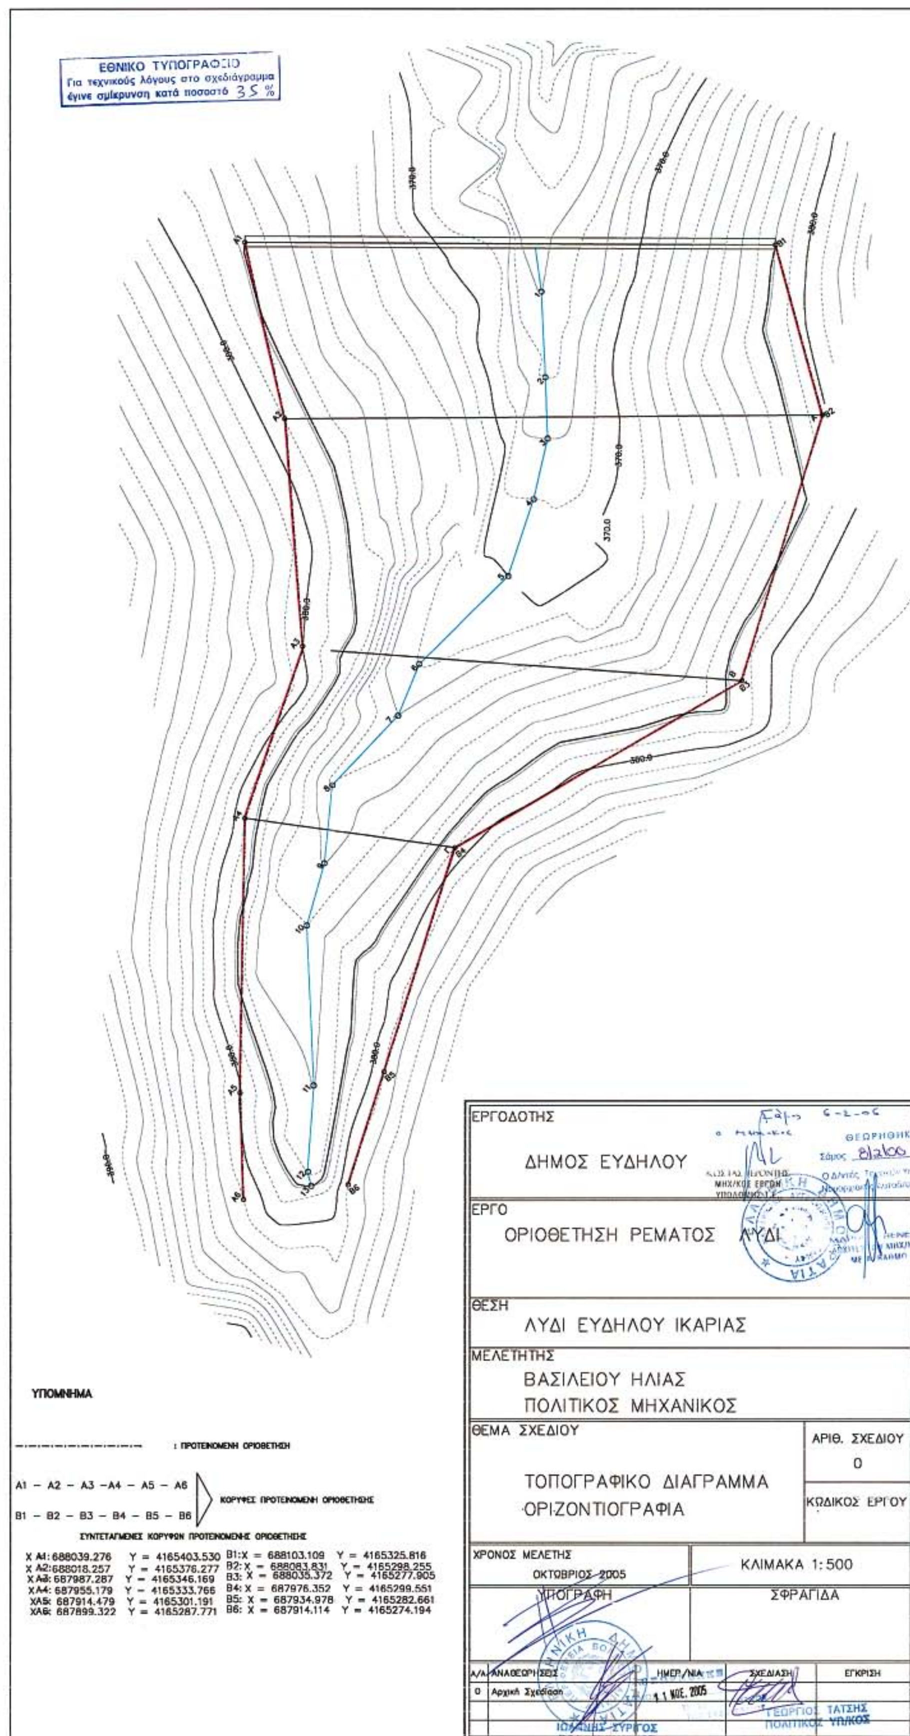
ΕΘΝΙΚΟ ΤΥΠΟΓΡΑΦΕΙΟ
Για τεχνικούς λόγους στο σχεδιάγραμμα έγινε σμίκρυνση κατά ποσοστό 35 %
ΥΠΟΜΝΗΜΑ
: ΠΡΟΤΕΙΝΟΜΕΝΗ ΟΡΙΟΘΕΤΗΣΗ
A1 – A2 – A3 –A4 – A5 – A6
B1 – B2 – B3 – B4 – B5 – B6
ΚΟΡΥΦΕΣ ΠΡΟΤΕΙΝΟΜΕΝΗ ΟΡΙΟΘΕΤΗΣΗΣ
ΣΥΝΤΕΤΑΓΜΕΝΕΣ ΚΟΡΥΦΩΝ ΠΡΟΤΕΙΝΟΜΕΝΗΣ ΟΡΙΟΘΕΤΗΣΗΣ
X A1: 688039.276 Y = 4165403.530 B1: X = 688103.109 Y = 4165325.816
X A2: 688018.257 Y = 4165376.277 B2: X = 688083.831 Y = 4165298.255
X A3: 687987.287 Y = 4165346.169 B3: X = 688035.372 Y = 4165277.905
X A4: 687955.179 Y = 4165333.766 B4: X = 687976.352 Y = 4165299.551
XA5: 687914.479 Y = 4165301.191 B5: X = 687934.978 Y = 4165282.661
XA6: 687899.322 Y = 4165287.771 B6: X = 687914.114 Y = 4165274.194
ΕΡΓΟΔΟΤΗΣ
ΔΗΜΟΣ ΕΥΔΗΛΟΥ
ΕΡΓΟ
ΟΡΙΟΘΕΤΗΣΗ ΡΕΜΑΤΟΣ ΛΥΔΙ
ΘΕΣΗ
ΛΥΔΙ ΕΥΔΗΛΟΥ ΙΚΑΡΙΑΣ
ΜΕΛΕΤΗΤΗΣ
ΒΑΣΙΛΕΙΟΥ ΗΛΙΑΣ
ΠΟΛΙΤΙΚΟΣ ΜΗΧΑΝΙΚΟΣ
ΘΕΜΑ ΣΧΕΔΙΟΥ
ΤΟΠΟΓΡΑΦΙΚΟ ΔΙΑΓΡΑΜΜΑ
ΟΡΙΖΟΝΤΙΟΓΡΑΦΙΑ
ΑΡΙΘ. ΣΧΕΔΙΟΥ
0
ΚΩΔΙΚΟΣ ΕΡΓΟΥ
ΧΡΟΝΟΣ ΜΕΛΕΤΗΣ
ΟΚΤΩΒΡΙΟΣ 2005
ΚΛΙΜΑΚΑ 1:500
ΥΠΟΓΡΑΦΗ
ΣΦΡΑΓΙΔΑ
Α/Α ΑΝΑΘΕΩΡΗΣΕΙΣ
ΗΜΕΡ/ΝΙΑ
ΣΧΕΔΙΑΣΗ
ΕΓΚΡΙΣΗ
0 Αρχική Σχεδίαση
11 ΝΟΕ. 2005
ΓΕΩΡΓΙΟΣ ΤΑΤΣΗΣ
ΠΟΛΙΤΙΚΟΣ ΥΠ/ΚΟΣ
ΘΕΩΡΗΘΗΚΕ
Σάμος 8/2/06

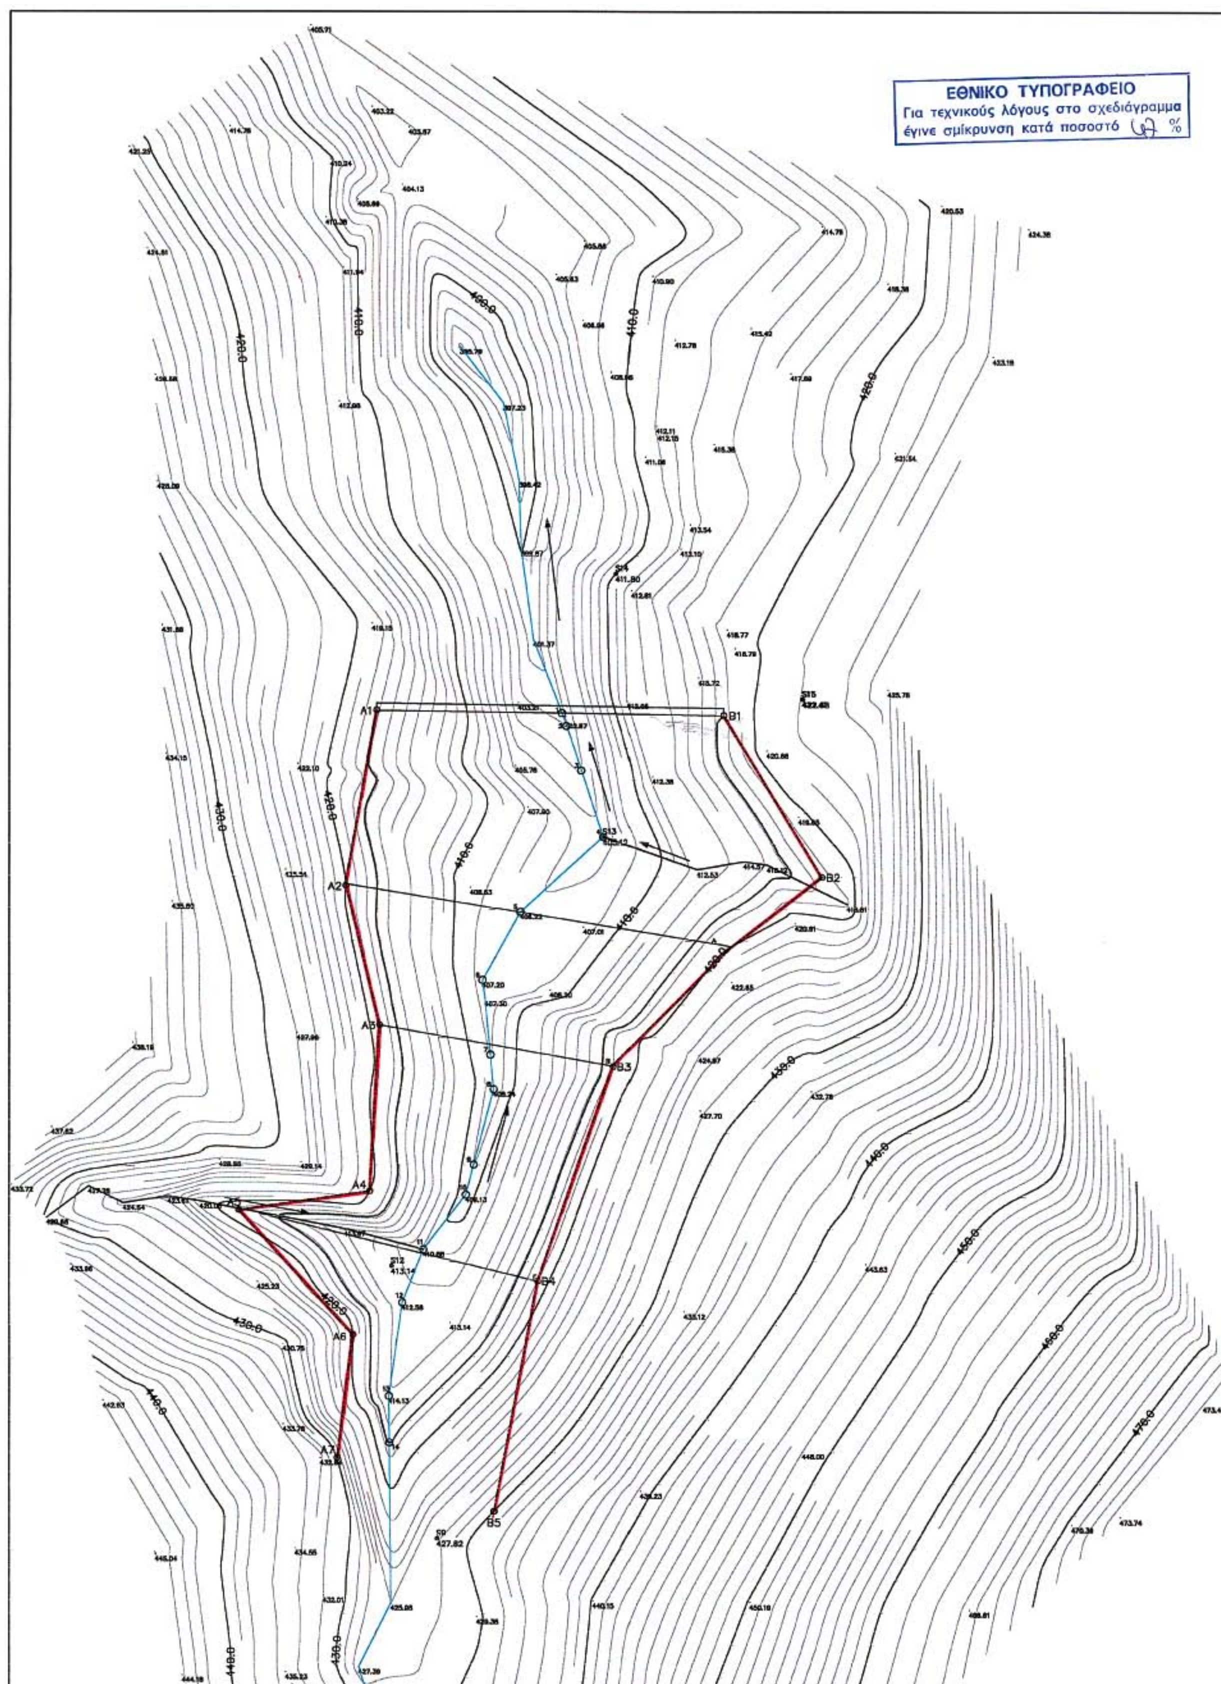
ΕΘΝΙΚΟ ΤΥΠΟΓΡΑΦΕΙΟ
Για τεχνικούς λόγους στο σχεδιάγραμμα
έγινε σμίκρυνση κατά ποσοστό %
A1
B1
A2
B2
A3
B3
A4
A5
B4
A6
A7
B5
400.0
410.0
420.0
430.0
440.0
450.0
460.0
470.0

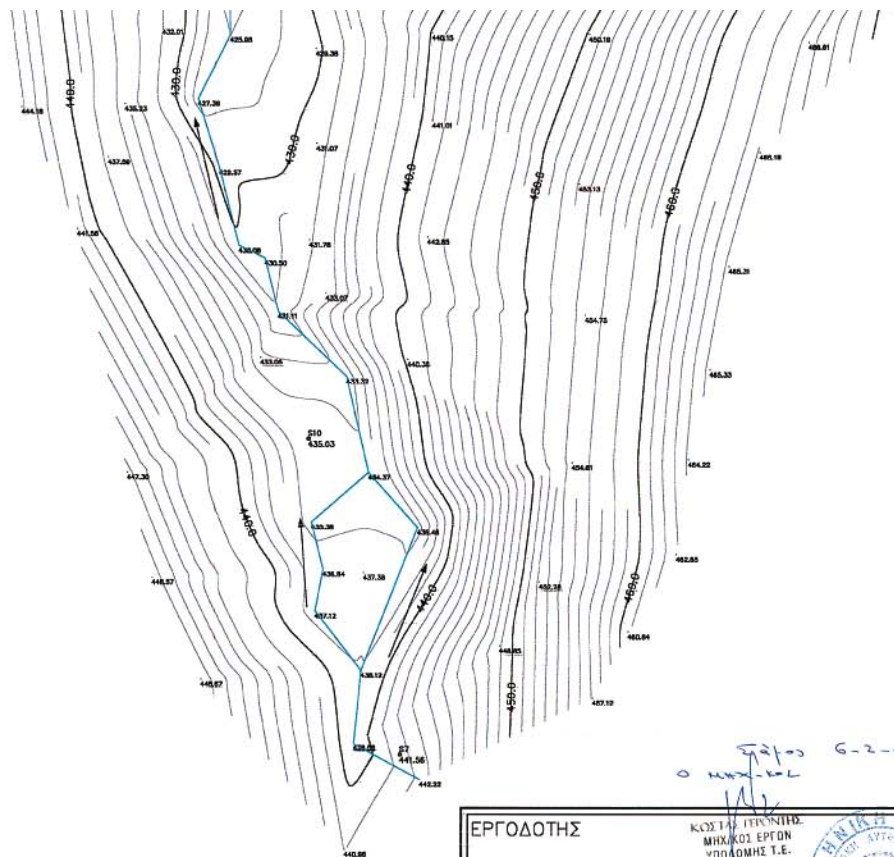

ΥΠΟΜΝΗΜΑ

-·-·-·-·-·-·-·- : ΠΡΟΤΕΙΝΟΜΕΝΗ ΟΡΙΟΘΕΤΗΣΗ

A1 – A2 – A3 – A4 – A5 – A6 – A7
B1 – B2 – B3 – B4 – B5
ΚΟΡΥΦΕΣ ΠΡΟΤΕΙΝΟΜΕΝΗ ΟΡΙΟΘΕΤΗΣΗΣ

ΣΥΝΤΕΤΑΓΜΕΝΕΣ ΚΟΡΥΦΩΝ ΠΡΟΤΕΙΝΟΜΕΝΗΣ ΟΡΙΟΘΕΤΗΣΗΣ

A1: X = 692266.05	Y = 4162604.44	B1: X = 692314.88	Y = 4162603.69
A2: X = 692261.72	Y = 4162579.72	B2: X = 692328.80	Y = 4162580.85
A3: X = 692266.49	Y = 4162560.09	B3: X = 692299.39	Y = 4162554.47
A4: X = 692265.09	Y = 4162536.67	B4: X = 692288.74	Y = 4162523.99
A5: X = 692246.73	Y = 4162534.26	B5: X = 692282.63	Y = 4162491.38
A6: X = 692262.73	Y = 4162516.50		
A7: X = 692260.55	Y = 4162499.02		

Σάμος 6-2-06
ΘΕΩΡΗΘΗΚΕ

ΕΡΓΟΔΟΤΗΣ
ΔΗΜΟΣ ΕΥΔΗΛΟΥ

ΕΡΓΟ
ΟΡΙΟΘΕΤΗΣΗ ΡΕΜΑΤΟΣ ΠΛΑΤΑΝΩΠΗ

ΘΕΣΗ
ΠΛΑΤΑΝΩΠΗ ΕΥΔΗΛΟΥ ΙΚΑΡΙΑΣ

ΜΕΛΕΤΗΤΗΣ
ΒΑΣΙΛΕΙΟΥ ΗΛΙΑΣ
ΠΟΛΙΤΙΚΟΣ ΜΗΧΑΝΙΚΟΣ

ΘΕΜΑ ΣΧΕΔΙΟΥ	ΑΡΙΘ. ΣΧΕΔΙΟΥ
ΤΟΠΟΓΡΑΦΙΚΟ ΔΙΑΓΡΑΜΜΑ ΟΡΙΖΟΝΤΙΟΓΡΑΦΙΑ	0
	ΚΩΔΙΚΟΣ ΕΡΓΟΥ

ΧΡΟΝΟΣ ΜΕΛΕΤΗΣ	ΚΛΙΜΑΚΑ 1:500
ΟΚΤΩΒΡΙΟΣ 2005	
ΥΠΟΓΡΑΦΗ	ΣΦΡΑΓΙΔΑ

Α/Α	ΑΝΑΘΕΩΡΗΣΕΙΣ	ΗΜΕΡ/ΝΙΑ	ΣΧΕΔΙΑΣΗ	ΕΓΚΡΙΣΗ
0	Αρχική Σχεδίαση			

ΠΟΛ. ΜΗΧΑΝΙΚΟΣ

Αριθμ. οικ. 3099 (2)

Τροποποίηση ορίου πυκνοδομημένου περιοχής της Π.Μ.Ε. «Μπεγουλακίου - Μακρυγιάννη» στα Ο.Τ. 2573 και 2574.

Ο ΓΕΝΙΚΟΣ ΓΡΑΜΜΑΤΕΑΣ ΠΕΡΙΦΕΡΕΙΑΣ
ΔΥΤΙΚΗΣ ΕΛΛΑΔΟΣ

Έχοντας υπόψη:

1. Τις διατάξεις του ν.δ. της 17.7.1923, όπως μεταγενέστερα τροποποιήθηκαν και συμπληρώθηκαν και ειδικότερα του άρθρου 3 αυτού.

2. Τον ν. 1622/1986 (ΦΕΚ 92/14 - 86) «Τοπ. Αυτοδ. Περιφ. Ανάπτυξη και Δημοκρατικός Προγραμματισμός».

3. Τον ν.2503/1997 περί Διοίκησης, οργάνωσης, στελέχωσης της Περιφέρειας.

4. Τον ν. 2831/13.6.2000 (ΦΕΚ 140 Α΄) άρθρο 29, όπως τροποποιήθηκε με το άρθρο 10 του ν.3044/2002 (ΦΕΚ 197 Α΄)·

5. Τις υπ’ αριθμ. 1204/24.2.1999 (ΦΕΚ 266 Β΄) και οικ. Γ.Γ./15.9.1998 (ΦΕΚ 138 Β΄/2.10.1998) αποφάσεις Γεν. Γραμματέα «μεταβίβαση εξουσίας προς υπογραφή του Γεν. Γραμματέα.

6. Την υπ’ αριθμ. 2047) σχ. 1087) 16.3.2006 απόφαση Γεν. Γραμματέα περί Συγκρότησης του Περιφερειακού Συμβουλίου ΧΟΠ Δυτικής Ελλάδος.

7. Τις εγκ. 18/2003 και 9/2005 του ΥΠΕΧΩΔΕ, σχετικές με την τροποποίηση του ορίου πυκνοδομημένου.

8. Το π.δ. /24.8.1983 ΦΕΚ 409/Δ΄/8.9.1983 «Καθορισμός κριτηρίων χαρακτηρισμού πυκνοδομημένων περιοχών».

9. Το από 16.11.1999 ρυμοτομικό σχέδιο της Πολεοδομικής Μελέτης Επέκτασης Πάτρας - Ζαρουχλέϊκα, θεωρημένο από τις 14.11.2005 από το Δήμο Πατρέων, σύμφωνα με τις υπ’ αρ. 385/2000 και 909/2005 αποφάσεις του Δημοτικού Συμβουλίου του Δήμου Πατρέων.

10. Την υπ’ αριθμ. 385/17.5.2000 απόφαση του Δημοτικού Συμβουλίου Πατρέων και την με αρ. 909005/31.10.2005, επικαιροποίησή της (σχετικό το με αρ. πρωτ. 22216028/11/05 Δ/νσης Αυτ/σης και Αποκ/σης Π.Δ.Ε.).

11. Την από 30.3.2006 (με αρ. πρωτ. Δ.Υ. 9503) εισήγηση της Δ/νσης ΠΕ.ΧΩ./Π.Δ.Ε.

12. Την με αριθμό 1 πράξη, παρ. 5, της 6.4.2006 ομόφωνη Γνωμοδότηση του Π.Σ.Χ.Ο.Π.

13. Το γεγονός ότι με την παρούσα τροποποίηση δεν προκαλείται δαπάνη σε βάρος του κρατικού προϋπολογισμού, αποφασίζουμε:

Την έγκριση της τροποποίησης των Ο.Τ. 2573 και 2574, στην περιοχή Μπεγουλάκι - Μακρυγιάννη του δήμου Πατρέων, όπως αυτή προτείνεται στο συνημμένο από 16.11.1999 ρυμοτομικό σχέδιο της Πολεοδομικής Μελέτης Επέκτασης Πάτρας - Ζαρουχλέϊκα, θεωρημένο από τις 14.11.2005 από το Δήμο Πατρέων, σύμφωνα με τις αρ. 385/2000 και 909/2005 αποφάσεις του Δημοτικού Συμβουλίου του Δήμου Πατρέων, διότι από τα υποβληθέντα στοιχεία και τα σχετικά έγγραφα προκύπτει ότι οι εν λόγω οικοδομές προϋπήρχαν της έγκρισης του ορίου πυκνοδομημένου στην Περιοχή Μπεγουλάκι - Μακρυγιάννη (π.δ. της 16.8.1988/ΦΕΚ 812 Δ΄, όπως επανεγκρίθηκε με το π.δ. της 9.8.1995/ΦΕΚ 737 Δ΄/22.9.1995), πληρούσαν τις προϋποθέσεις που θέτει το σχετικό διάταγμα και από παραδρομή παρελήφθησαν, παρότι ήταν αποτυπωμένα στα υπόβαθρα των σχεδίων της εγκριθείσας μελέτης.

Η απόφαση αυτή ισχύει από τη δημοσίευσή της στην Εφημερίδα της Κυβερνήσεως.

Η απόφαση αυτή να δημοσιευθεί στην Εφημερίδα της Κυβερνήσεως.

Πάτρα, 14 Απριλίου 2006

Ο Γενικός Γραμματέας Περιφέρειας
ΠΑΝΑΓΙΩΤΗΣ ΚΑΒΒΑΔΑΣ

ΤΜΗΜ.. ΠΟΛΕΟΔΟΜΙΑΣ ΠΟΛΕΟΔΟΜΙΚΗ ΜΕΛΕΤΗ - ΕΠΕΚΤΑΣΗ - ΠΑΤΡΑ ΖΑΡΟΥΧΛΕΙΚΑ

ΥΠΟΜΝΗΜΑ

ΥΠΟΥΡΓΕΙΟ
ΠΕΡΙΒΑΛΛΟΝΤΟΣ ΧΩΡΟΤΑΞΙΑΣ & ΔΗΜ. ΕΡΓΩΝ
ΑΡΙΘ. ΠΡΩΤΟΚ. Γ. 70493 /95
ΣΥΝΟΔΕΥΤΙΚΟ Π. ΔΙΑΤΑΓΜΑ ΠΕΡΙ Έγκρισης πολεοδομικής μελέτης των περιοχών Μπεγουλάκι – Ακρωτηρίου (Μακρυγιάννη) του Δ. Πατρέων (Ν. Αχαΐας)
ΑΘΗΝΑ 28 Ιουλίου 1995
Δ/ντής
ΓΕΡ. ΑΠΟΣΤΟΛΑΤΟΣ

ΔΗΜΟΣΙΕΥΘΗΚΕ ΔΙΑ ΤΟΥ ΑΠΟ 9 Αυγούστου 95 ΔΙΑΤΑΓΜΑΤΟΣ ΔΗΜΟΣΙΕΥΘΕΝΤΟΣ ΕΙΣ ΤΟ ΥΠ' ΑΡΙΘ. 737 ΦΥΛΛΟΝ ΤΟΥ ΤΕΥΧΟΥΣ ΤΗΣ ΕΦΗΜ. ΤΗΣ ΚΥΒΕΡΝΗΣΕΩΣ ΤΗΣ 22 Σεπτεμβρίου 1995

Αρ.Φ. 233
ΕΧ. 9

Γ. 2577

ΥΠΟΥΡΓΕΙΟ
ΠΕΡΙΒΑΛΛΟΝΤΟΣ ΧΩΡΟΤΑΞΙΑΣ

ΕΘΝΙΚΟ ΤΥΠΟΓΡΑΦΕΙΟ
Για τεχνικούς λόγους στο σχεδιάγραμμα έγινε σμίκρυνση κατά ποσοστό 37 %


ΔΗΜΟΣ ΠΑΤΡΕΩΝ
ΤΕΧΝΙΚΕΣ ΥΠΗΡΕΣΙΕΣ
Δ/ΝΣΗ: ΠΟΛΕΟΔΟΜΙΚΟΥ ΣΧΕΔΙΑΣΜΟΥ & ΕΦΑΡΜΟΓΩΝ

ΘΕΩΡΗΘΗ
Ως ενεκρίθη με την υπ' αριθ. 385/2000 απόφαση του Δημοτικού Συμβουλίου.
Πάτρα 19-10-2000

ΔΗΜΟΣ ΠΑΤΡΕΩΝ
ΤΕΧΝΙΚΕΣ ΥΠΗΡΕΣΙΕΣ
Δ/ΝΣΗ: ΠΟΛΕΟΔΟΜΙΚΟΥ ΣΧΕΔΙΑΣΜΟΥ & ΕΦΑΡΜΟΓΩΝ

ΘΕΩΡΗΘΗ
Ως ενεκρίθη με την υπ' αριθ. 909/21-10-2005 απόφαση του Δημοτικού Συμβουλίου.
Πάτρα 14-11-2005



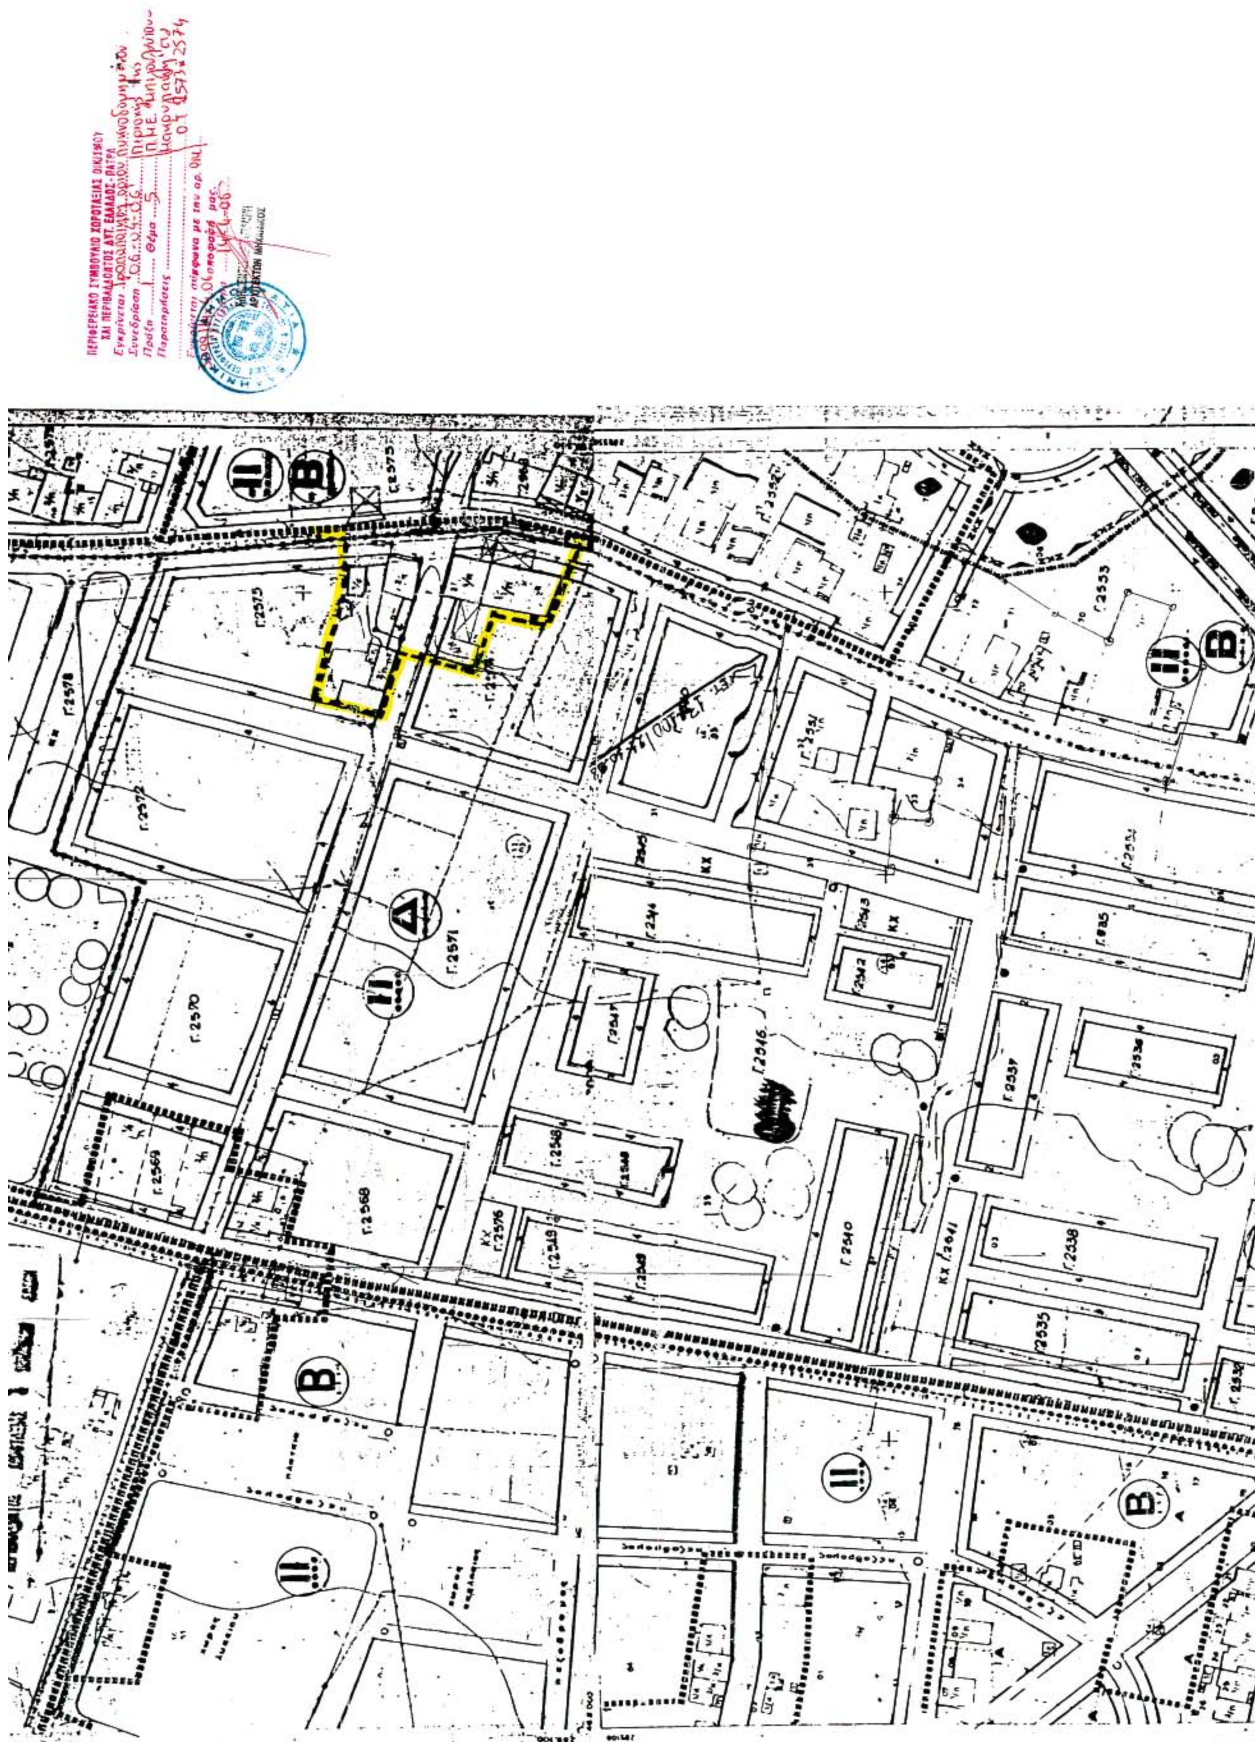



ΑΠΟ ΤΟ ΕΘΝΙΚΟ ΤΥΠΟΓΡΑΦΕΙΟ
ΚΑΠΟΔΙΣΤΡΙΟΥ 34 * ΑΘΗΝΑ 104 32 * ΤΗΛ. 210 52 79 000 * FAX 210 52 21 004
ΗΛΕΚΤΡΟΝΙΚΗ ΔΙΕΥΘΥΝΣΗ: http://www.et.gr – e-mail: webmaster@et.gr